


Regelquerschnitt M 1:50

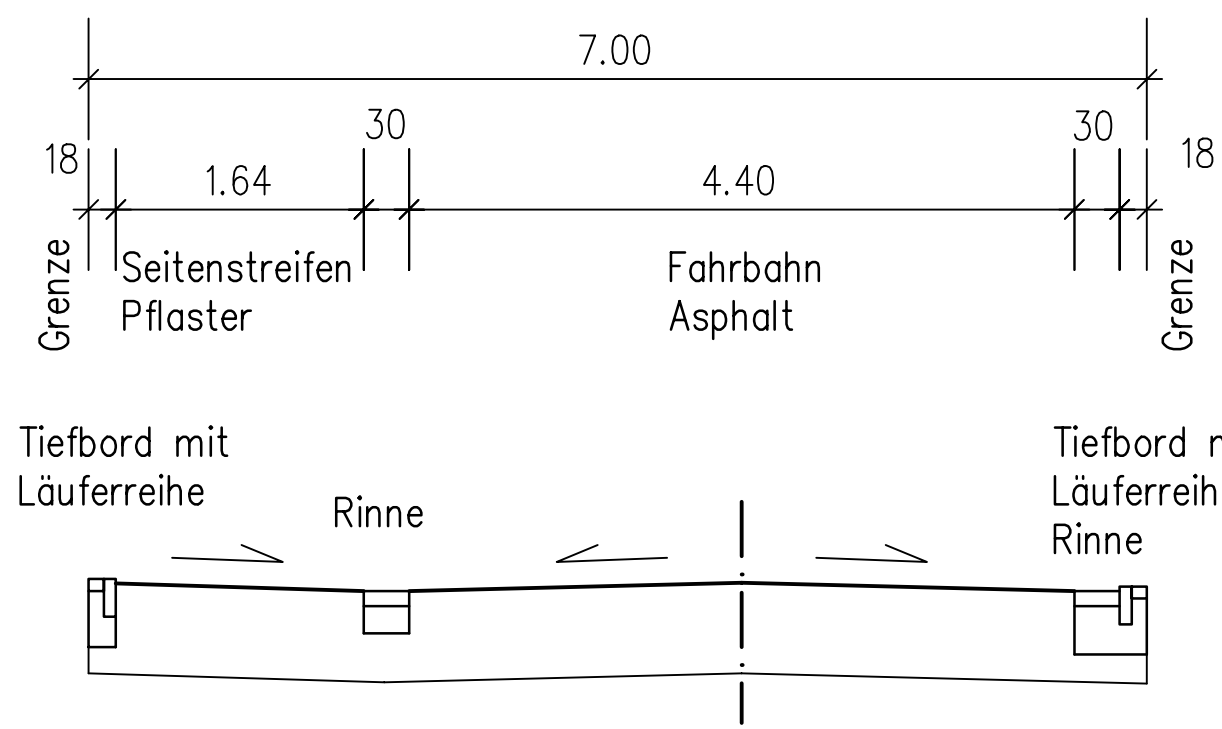

Neuenhauser Straße

Grünanlage

Anschluß an vorh. Ausbau

Lemker Berg

Regenrückhaltebecken

Im Wiesengrund

Spielplatz

Anschluß an vorh. Ausbau

Legende

- Bestand**
- Flurgrenze
  - Flurstücksgrenze mit Flurstücksnummer
  - Wohn-/Nebengebäude
  - Gehölzpflanzung/Gebüsch
  - Schaltkasten
  - Hydrant
  - Schacht
  - Zufahrt
  - Zugang
  - Baum
  - Ablauf
  - Schild
  - Schieber
  - Lampe
  - Zaun
  - Hecke
  - Mauer
  - Bestandshöhe
  - Baustraße
- Planung**
- Fahrbahn Asphalt
  - Fahrbahn Verbundsteinpflaster aschfarben nuanciert
  - Aufpflasterung Verbundsteinpflaster aschfarben nuanciert
  - Pflasterstreifen Betonsteinpflaster rot / Zufahrt grau
  - Stellplatz Betonsteinpflaster anthrazit
  - Grünfläche / mit Baum
  - Rinnenplatten / Borde

geändert am :		durch:	Art der Änderung:
<b>ENTWURF</b>			Ausfertig. Anlage
Straßenendausbau "von-Stauffenberg-Straße" und "Im Wiesengrund" in Uelsen			Blatt
GEG Uelsen mbH			Blatt
Lageplan			Maßstab 1:500
		DATUM: 12.01.2012	Aufgen. Bearb. Fs
ING.-ZENTRUM OSNABRÜCK			Gezeichnet Kr
		W.-D. SUDAU BER.LING	Geprüft Sd
			Proj.Nr.110311